




PREFEITURA MUNICIPAL DE CARLOS BARBOSA
Secretaria de Projetos Públicos

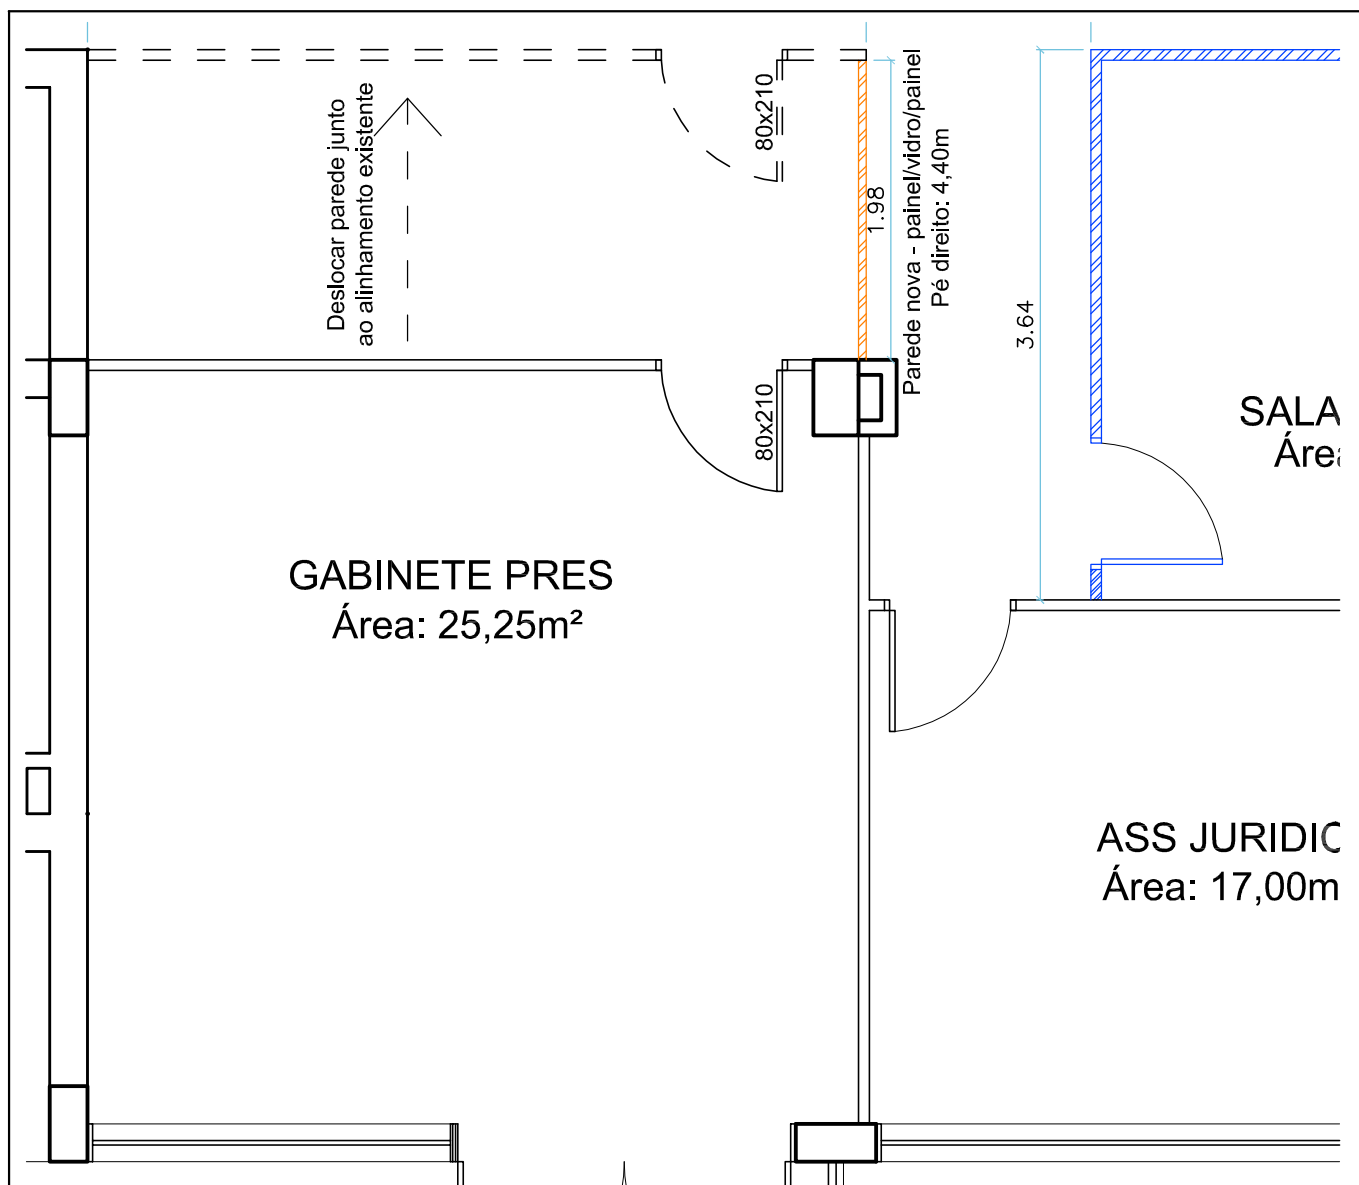

PLANTA BAIXA
ESCALA: 1/50

Divisória nova - painel/vidro/painel h= 4,40m

projeto	SALA CÂMARA DE VEREADORES		
endereço	AV. PRESIDENTE KENNEDY		
Desenho	Área:	Escala	Data
JAQUELINE	-	1/50	04.05.2018
responsável técnico	Arquiteta e Urbanista Jaqueline Z. Dalcin CAU A74643-6		

tamanho	A4
prancha	01 02