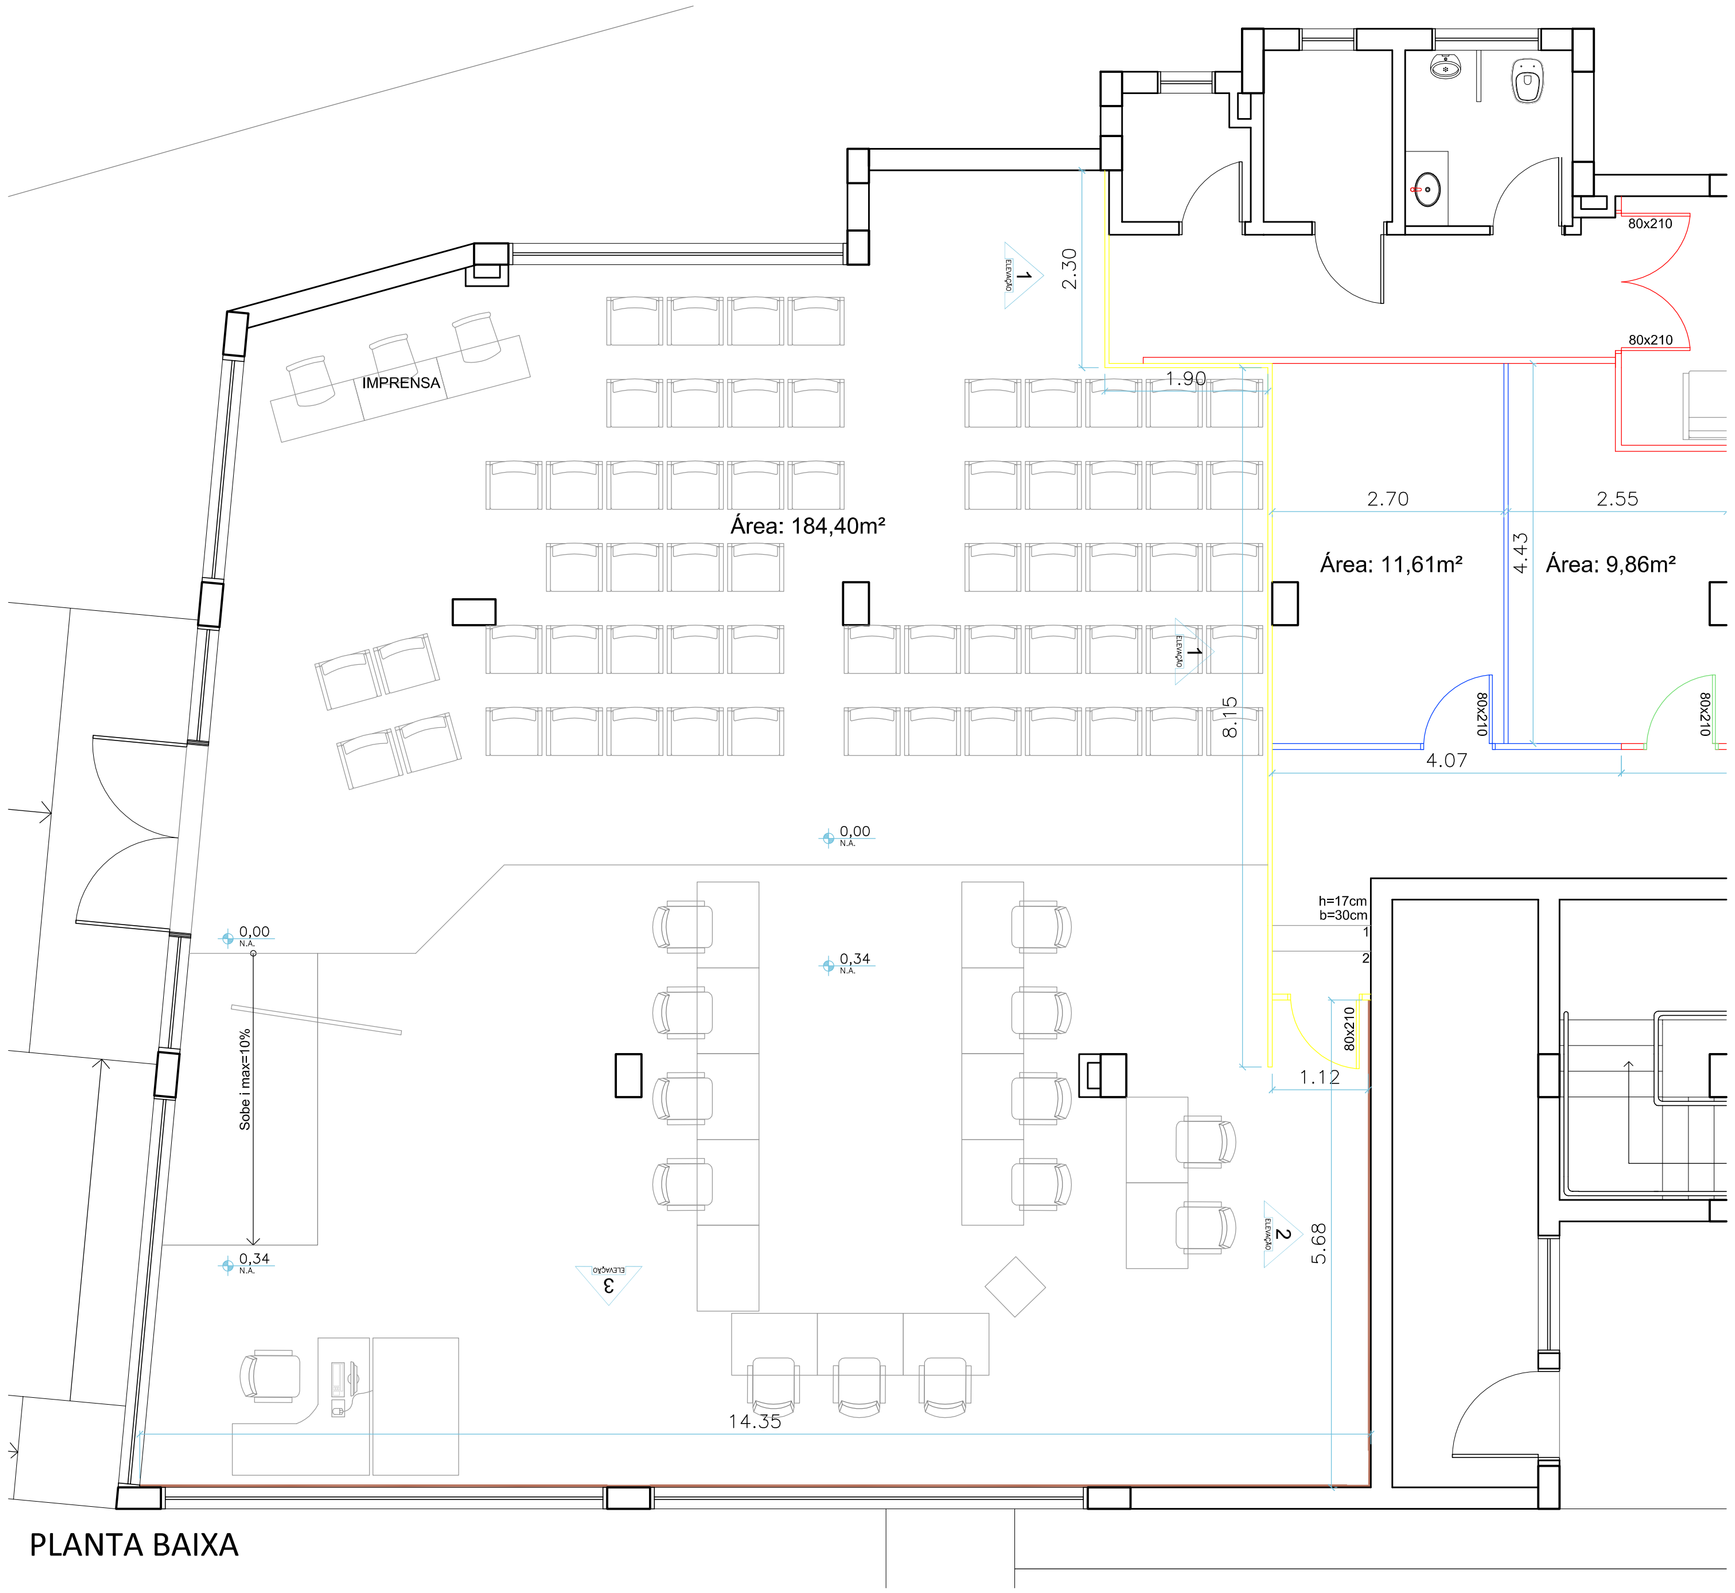

PLANTA BAIXA

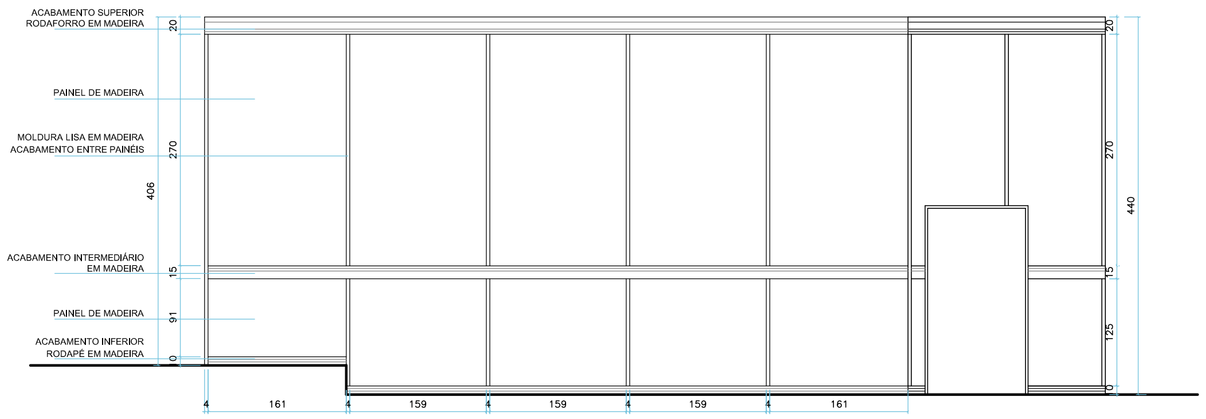

VISTA EXTERNA 1

VISTA 1

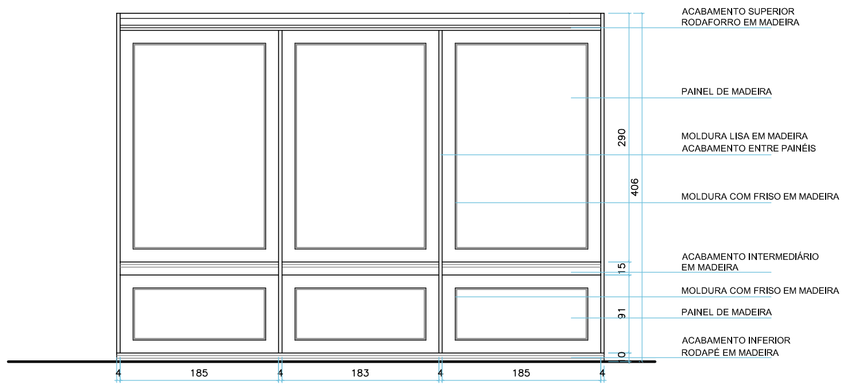

VISTA 2

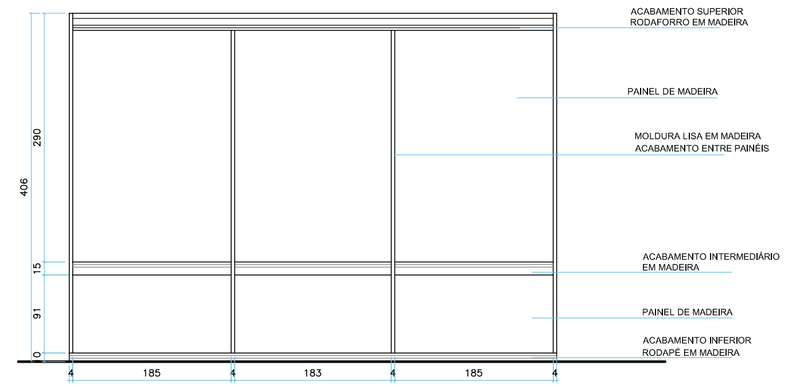

VISTA EXTERNA 2

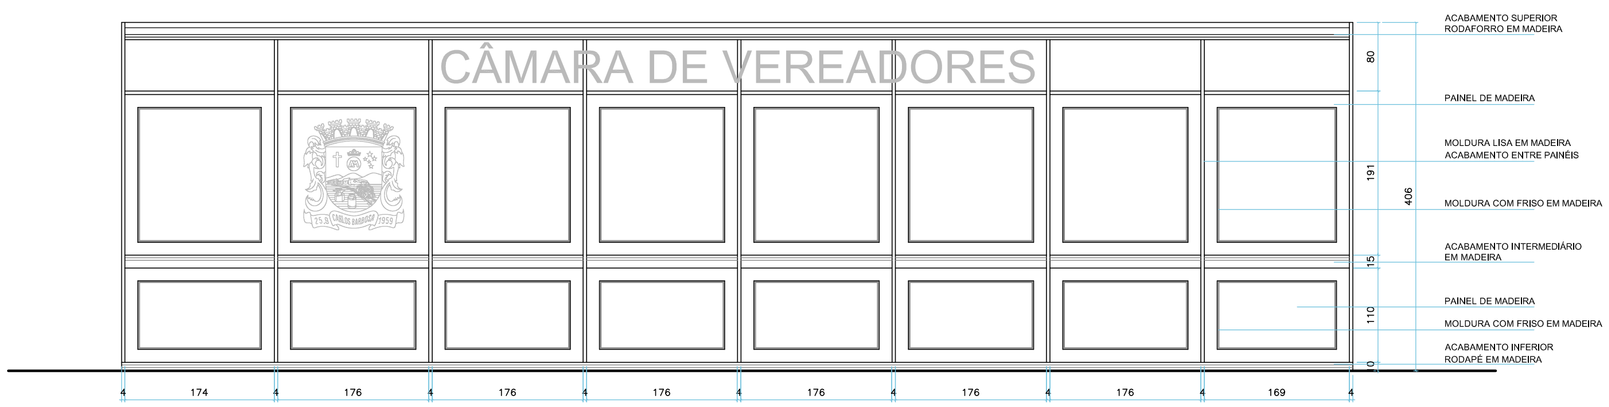

CÂMARA DE VEREADORES

VISTA 3

OS PAINÉIS DEVEM SER COMPOSTOS POR:
PAINEL DE MADEIRA - DIVIDO EM DUAS PARTES;
NAS EMENDAS VERTICAIS DEVERÁ SER FEITO O ACABAMENTO LISO, COM A MESMA MADEIRA;
DEVERÁ SER EXECUTADO RODAFORRO, RODAMEIO E RODAPÉ - TRABALHADO, COM FRISOS - EMENDAS HORIZONTAIS;
DEVERÁ SER FEITO UMA MOLDURA NA PARTE INFERIOR E SUPERIOR DOS PAINÉIS, ALMOFADADO;
TODAS AS MADEIRAS UTILIZADAS DEVERÃO SER IMBUIA.
AS CHAPAS TERÃO 18mm DE ESPESSURA

MUNICIPIO DE CARLOS BARBOSA
Secretaria Municipal de Projetos Públicos

Projeto: CÂMARA DE VEREADORES	tamanho: A1
Endereço: Av Presidente Kennedy, n° 737	
Elemento: Alteração de layout	prancha: 01/01
Desenho: Jaqueline — Área: — Escala: Indicada — Data: 14.03.2017	
Responsável Técnico: Arq. Jaqueline Z. Dalcin . CAU A74643-6	